

Status: Beschikbaar

Soort grond: Weiland

Perceelnummer: Sittard M309


Adres: Veeweg

Oppervlakte: 11 a 80 ca

Prijs: Op aanvraag

Geen bijzonderheden



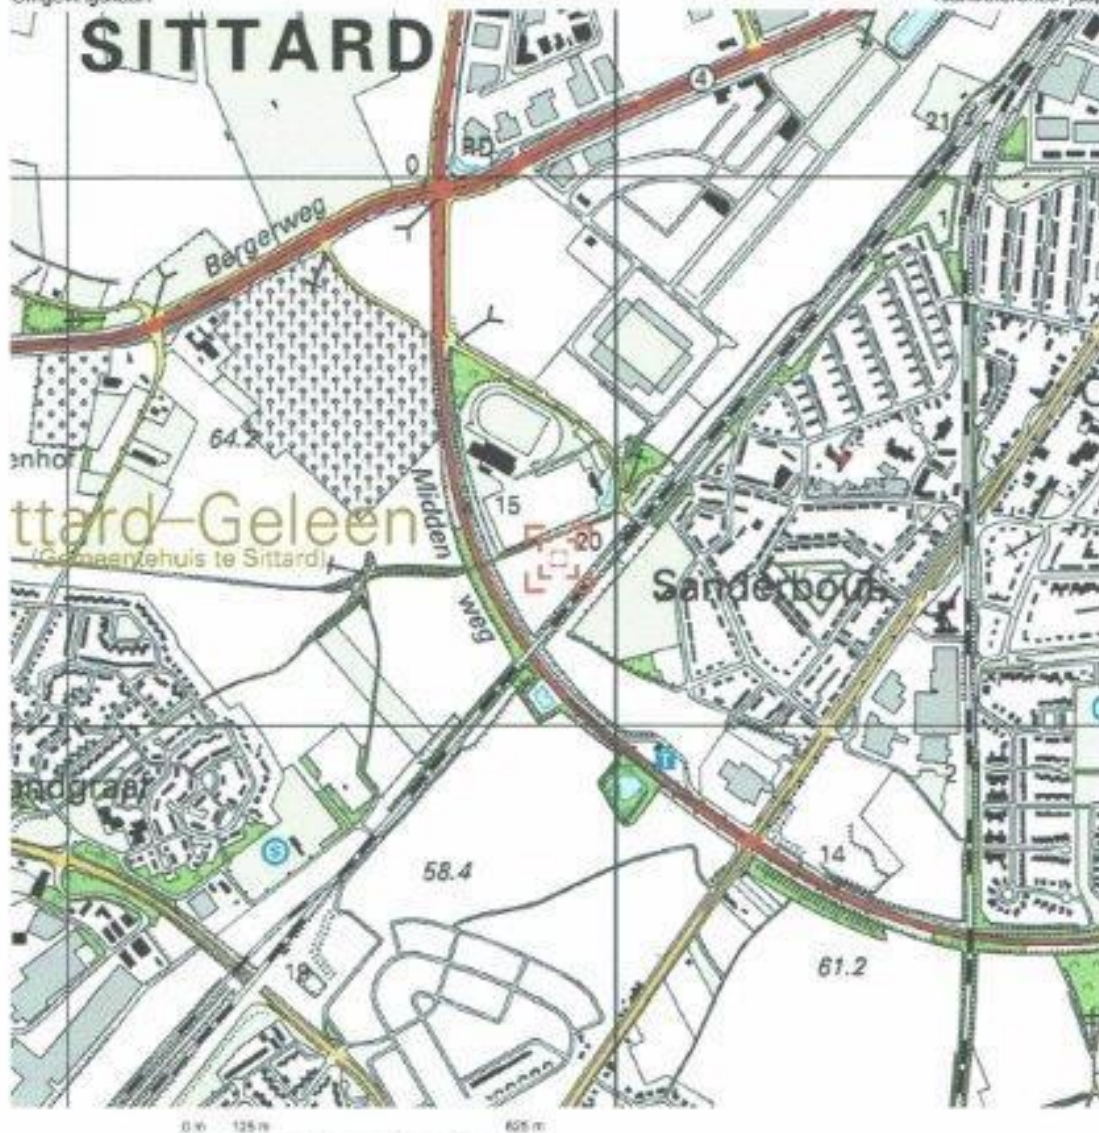


Deze kaart is noordgericht.


Schaal 1: 12500

Hier bevindt zich Kadastraal object SITTARD M 309

Veeuw, EINIGHAUSEN

© De auteursrechten en databankenrechten zijn voorbehouden aan de Topografische Dienst Kadaster.

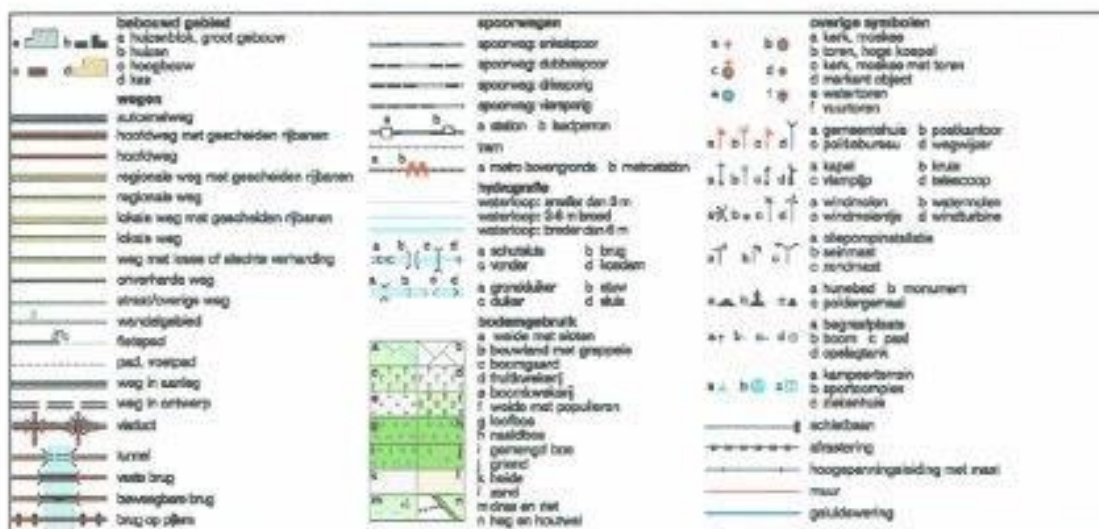

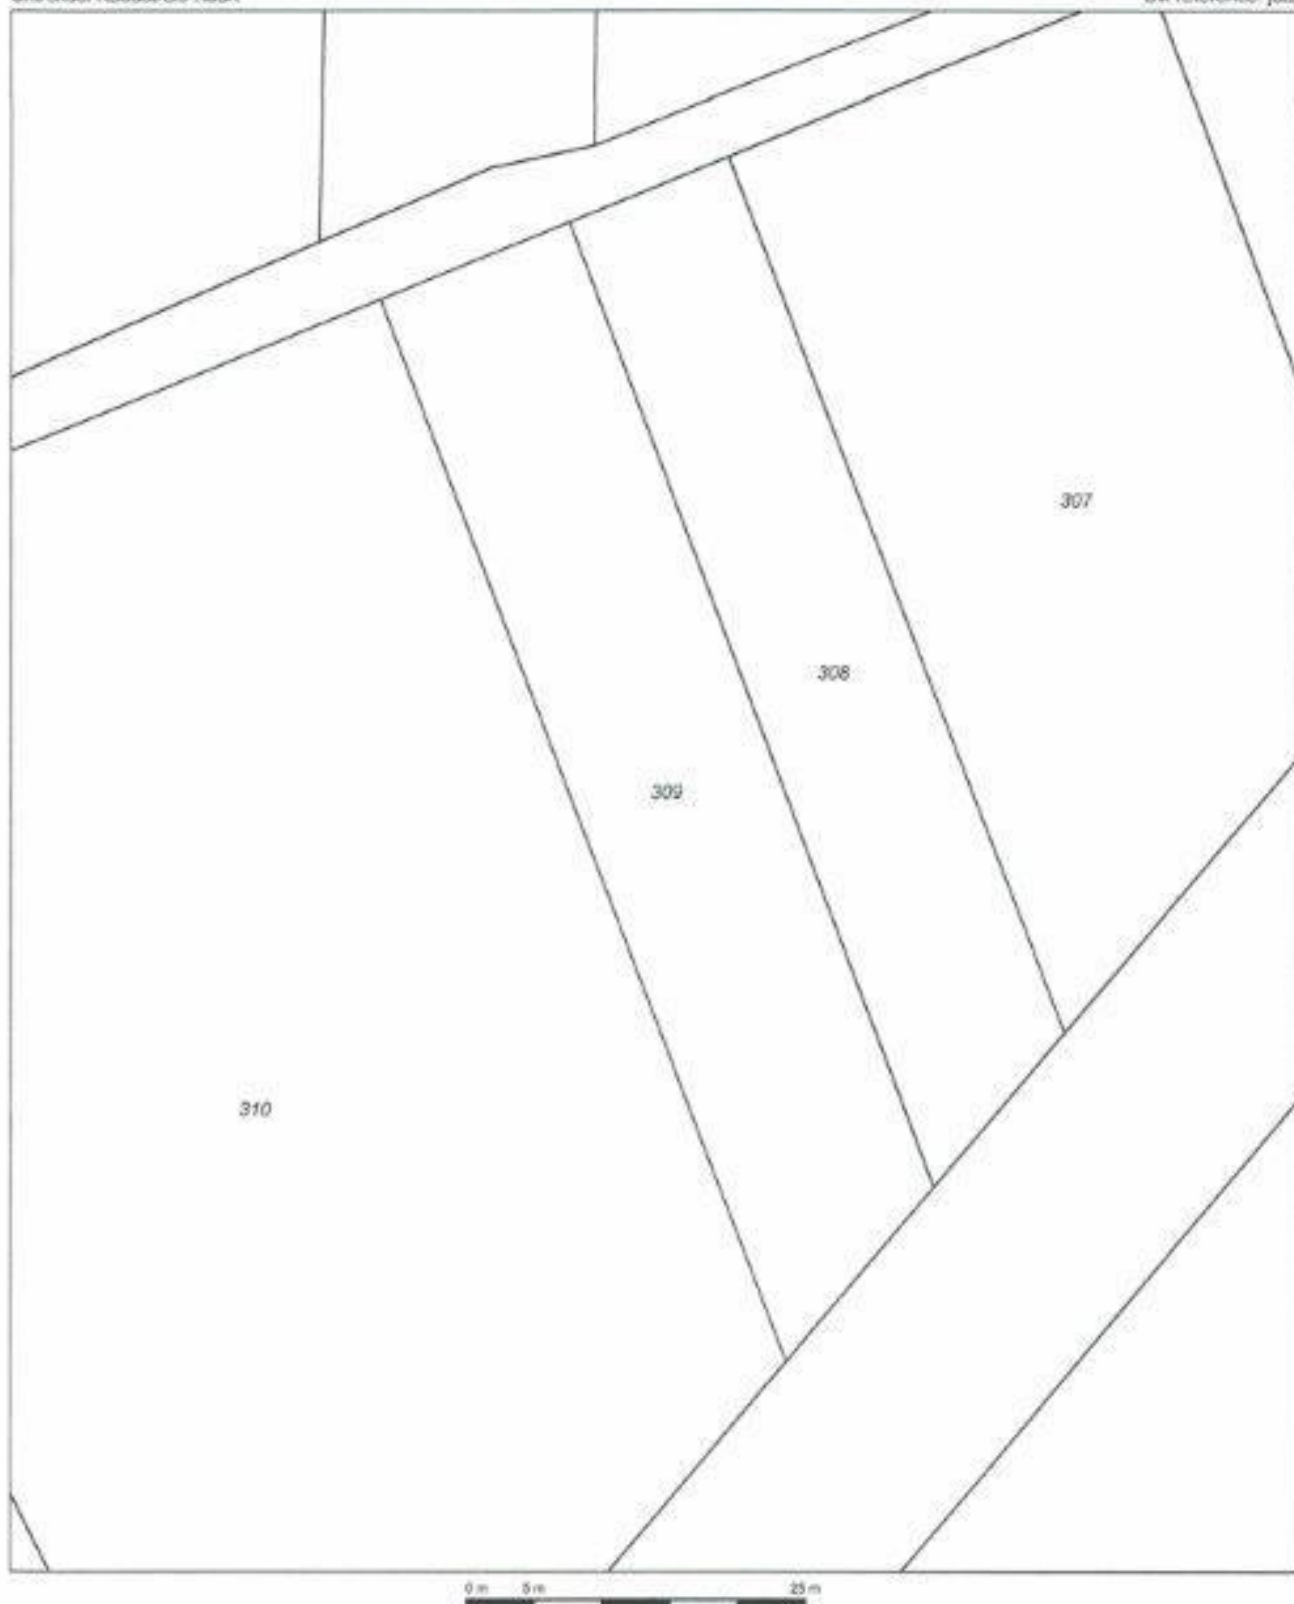

12345

Deze kaart is noordgericht

Perceelnummer

Huisnummer

Vestgestelde kadastrale grens

Voorlopige kadastrale grens

Administratieve kadastrale grens

Bebouwing

Overige topografie

Voor een eenduidend uittreksel, Apeldoorn, 24 februari 2014
 De bewaarder van het kadaster en de openbare registers

Schaal 1:500

Kadastrale gemeente

Sectie

Perceel

SITTARD

M

309



Aan dit uittreksel kunnen geen betrouwbare maten worden ontleend.
 De Dienst voor het kadaster en de openbare registers behoudt zich de intellectuele
 eigendomsrechten voor, waaronder het auteursrecht en het databankrecht.