

Status: Beschikbaar

Adres: Hoelbenden

Soort grond: Weiland

Oppervlakte: 52 a 58 ca + 20 a = 72 a 85 ca

Perceelnummer: Ittervoort / Thorn B 1616 & A 2136


Prijs: Op aanvraag

Geen bijzonderheden



De gemarkeerde foto geeft een indicatie weer van de ligging van het perceel.
Deze kan afwijken van de werkelijkheid




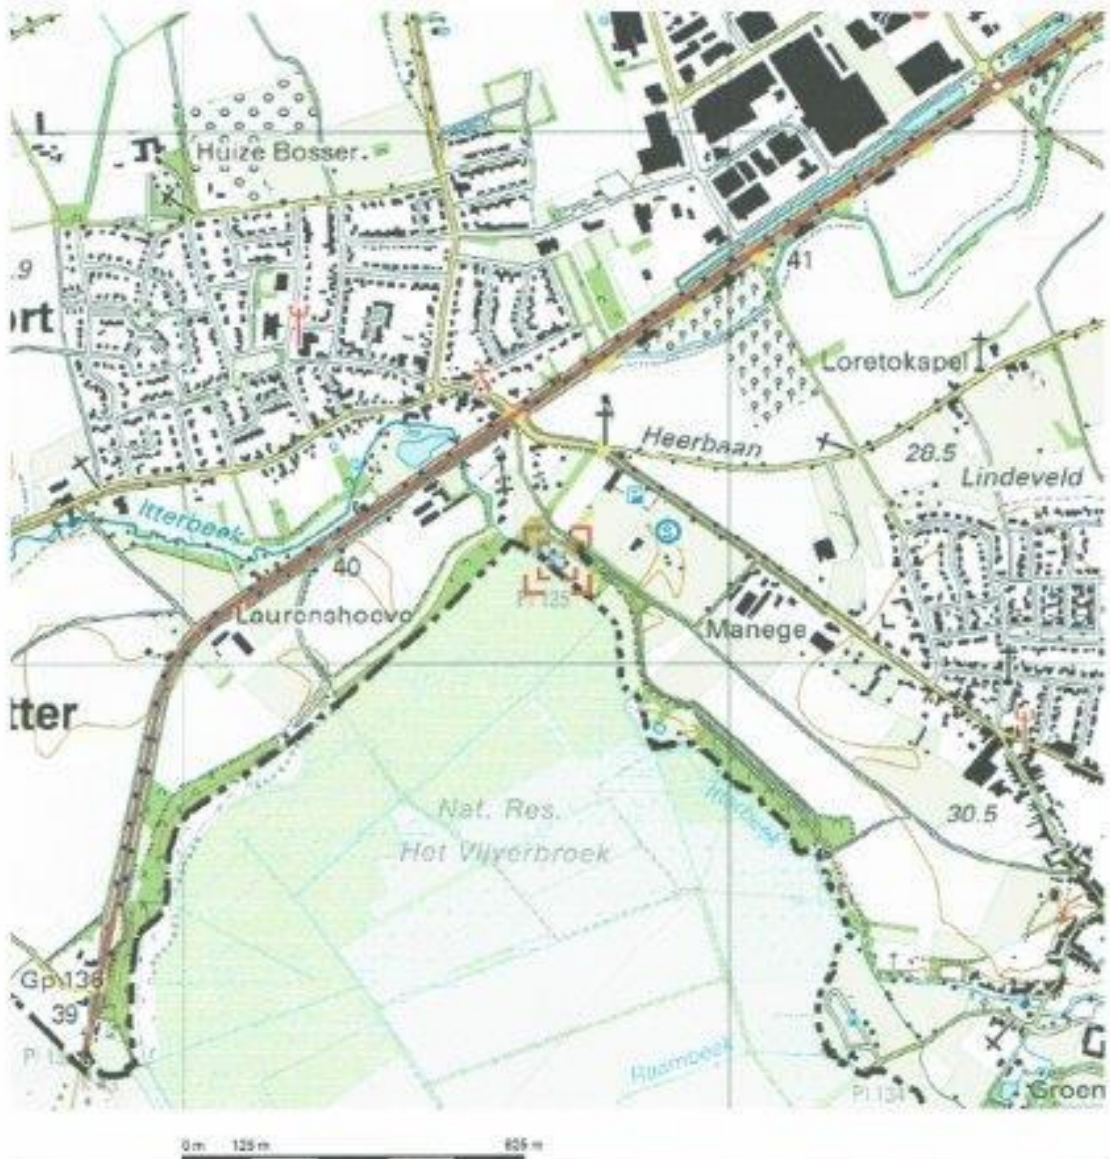


Deze kaart is noordgericht.

Schaal 1: 12500

Hier bevindt zich Kadastraal object ITTERVOORT B 1816
KERKKAMP, ITTERVOORT
CC-BY Kadaster.

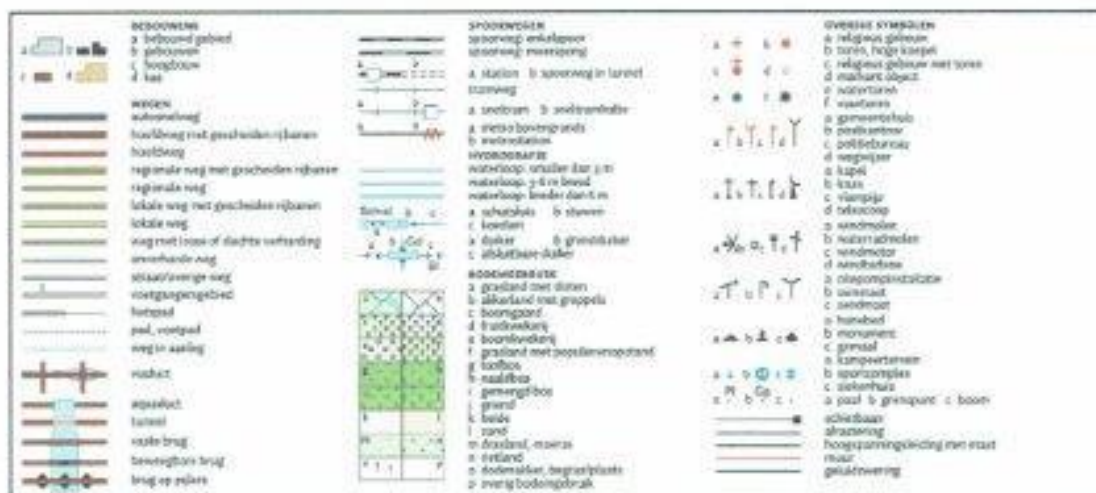

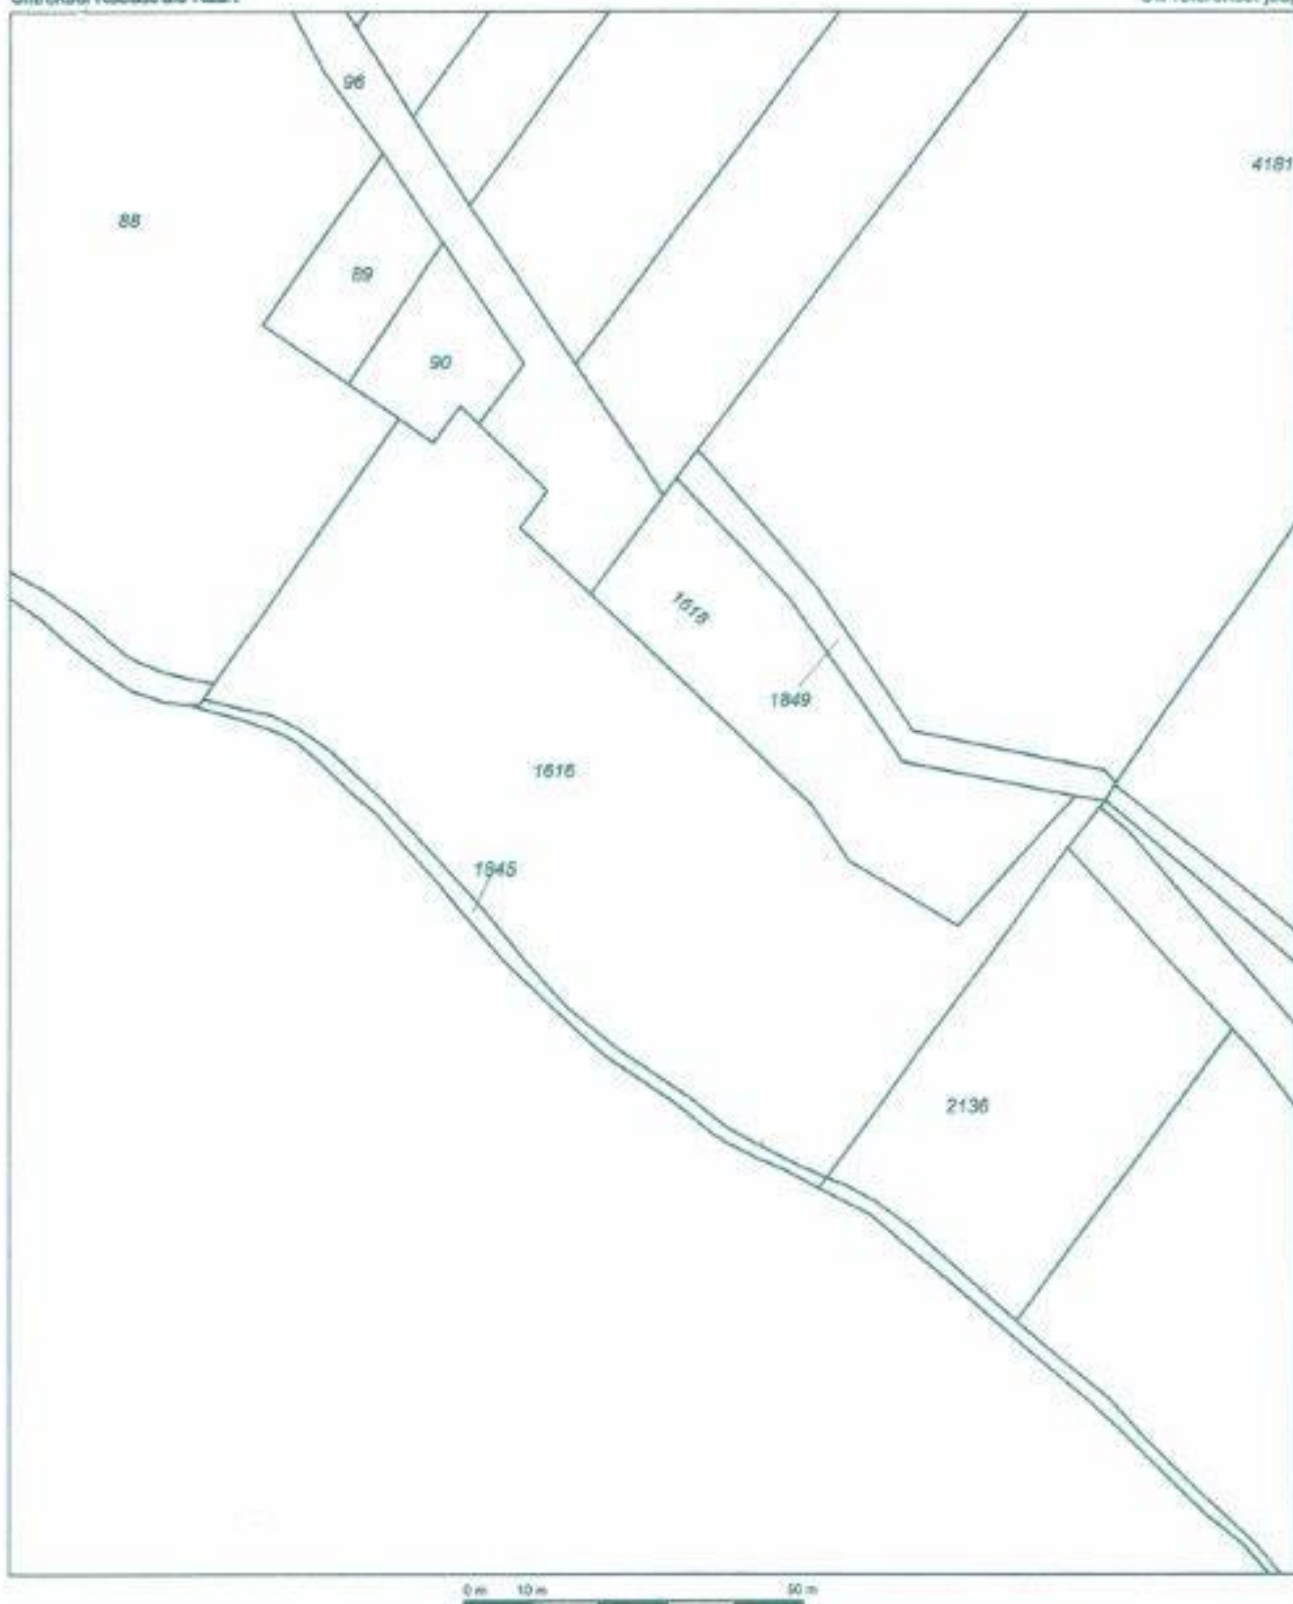

12345

Deze kaart is noordgericht

Perceelnummer

Huisnummer

Vastgestelde kadastrale grens

Voorlopige kadastrale grens

Administratieve kadastrale grens

Bebouwing

Overige topografie

Voor een berekend uittreksel, Apeldoorn, 7 september 2014
 De bewaarder van het kadastraal en de openbare registers

Schaal 1:1000

Kadastrale gemeente
 Sectie
 Perceel

ITTERVOORT
 B
 1616



Aan dit uittreksel kunnen geen betrouwbare meten worden ontleend.
 De Dienst voor het kadastraal en de openbare registers behoudt zich de intellectuele
 eigendomsrechten voor, waaronder het auteursrecht en het databankrecht.