

Status: Beschikbaar

Adres: Oude baan / Sitterweg

Soort grond: Weiland

Oppervlakte: D194: 0 ha 13 a 00 ca
D206: 0 ha 64 a20 ca

Perceelnummer: Urmond D206 en D194


Prijs: Op aanvraag

Geen bijzonderheden



De gemarkeerde foto geeft een indicatie weer van de ligging van het perceel.
Deze kan afwijken van de werkelijkheid.



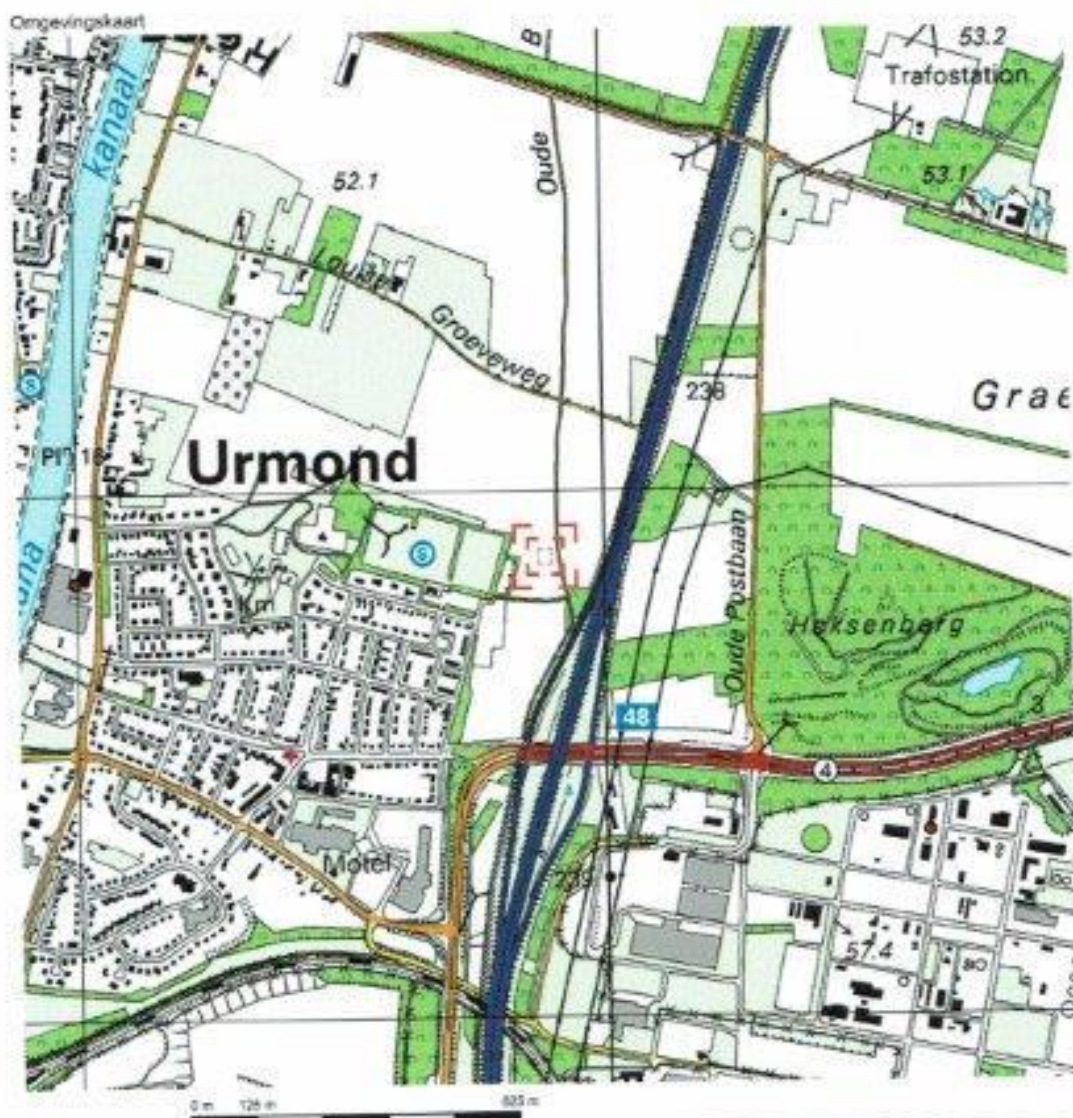



Deze kaart is noordgericht.

Schaal 1: 12500

Hier bevindt zich Kadastraal object URMOND D 194
OUDE BAAN, URMOND

© De auteursrechten en databankenrechten zijn voorbehouden aan de Topografische Dienst Kadaster.

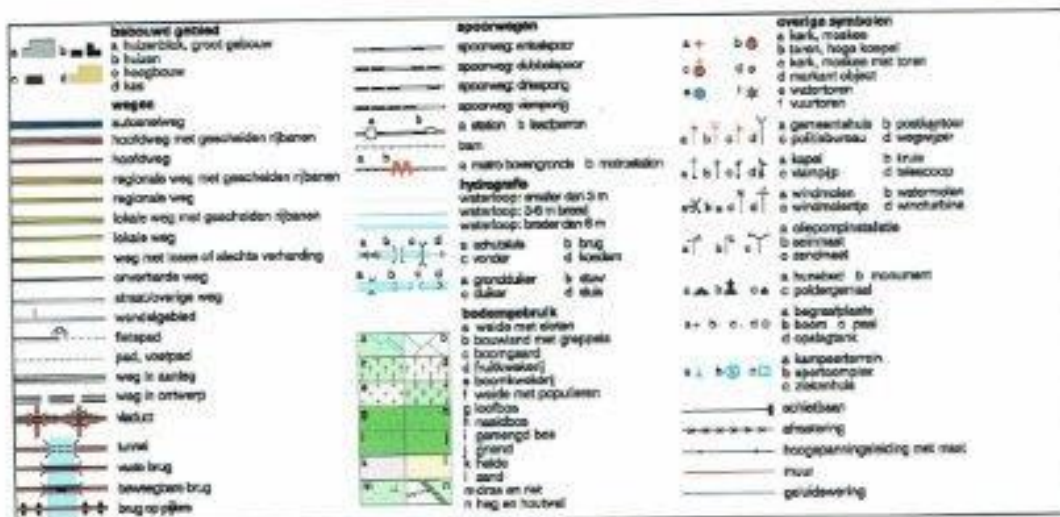

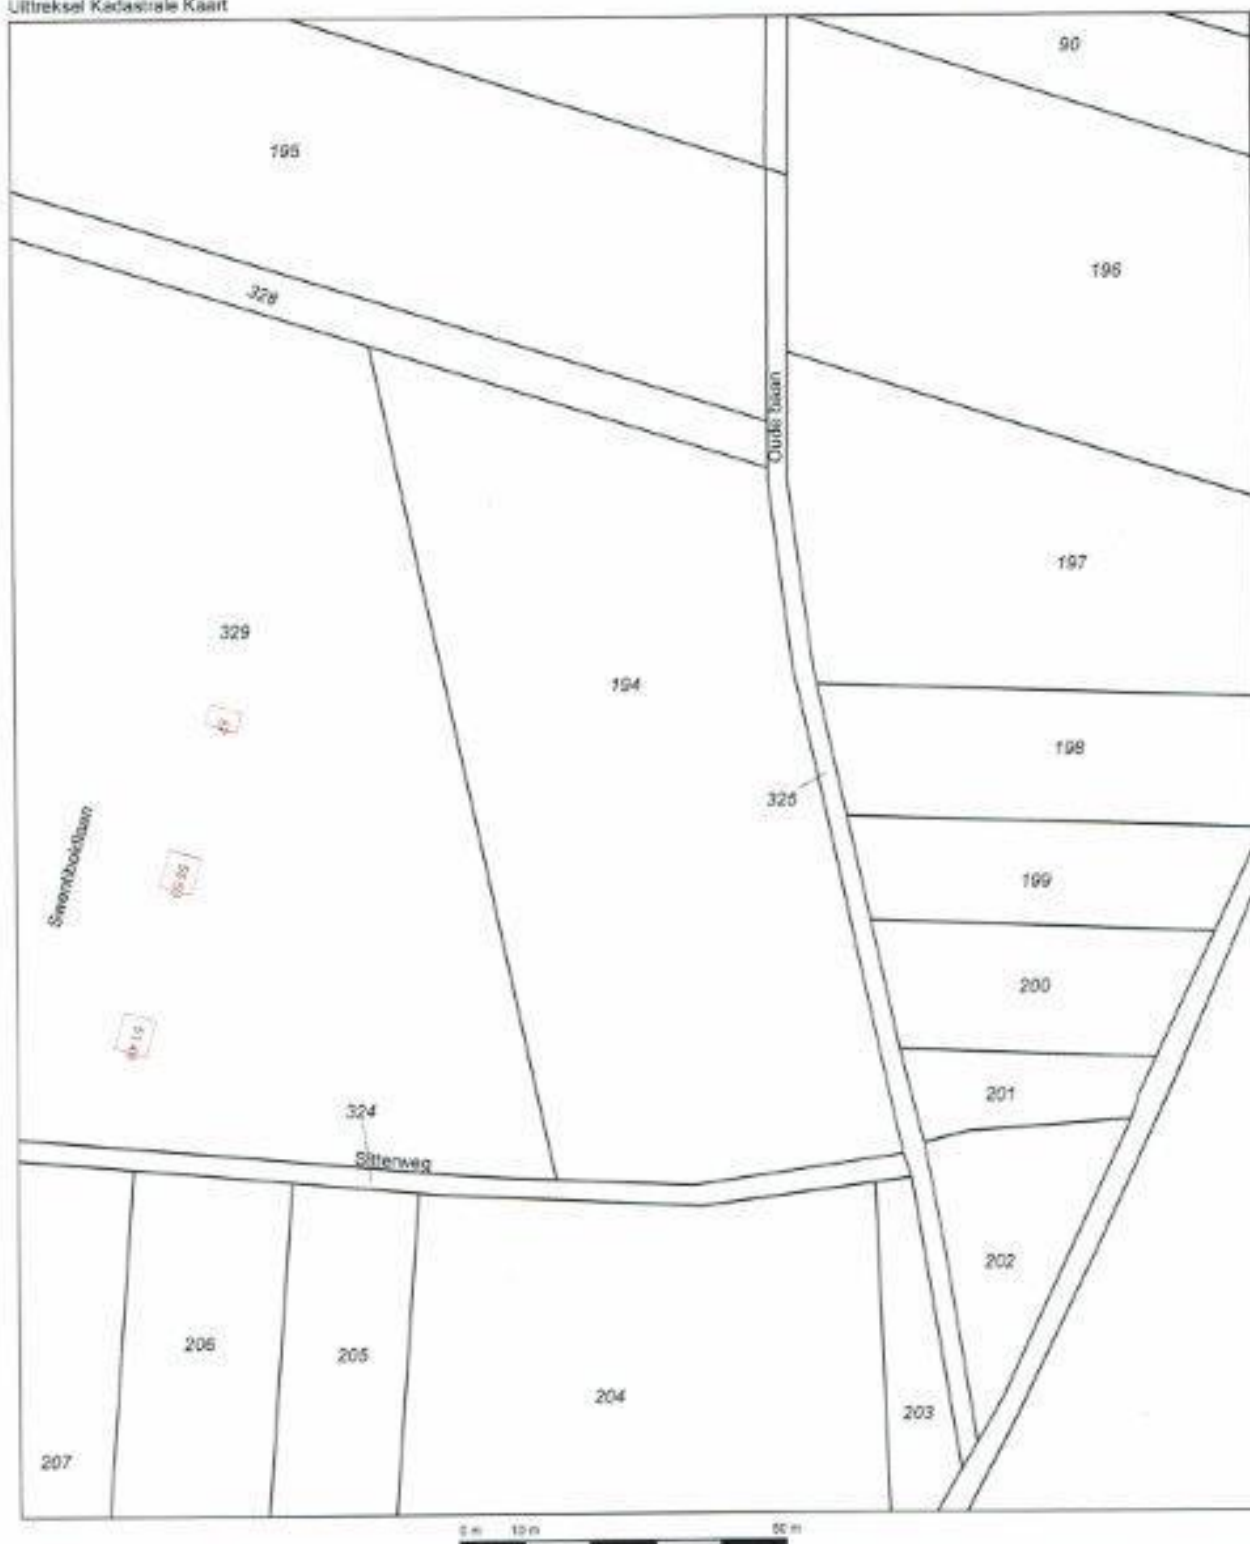

Deze kaart is noordgericht		Schaal 1:1000	
12345	Perceelnummer	Kadastrale gemeente	URMOND
25	Huisnummer	Sectie	D
—	Kadastrale grens	Perceel	194
—	Voorlopige grens		
—	Bebouwing		
—	Overige topografie		
Voor een aansluitend uittreksel, ROERMOND, 25 januari 2010		Aan dit uittreksel kunnen geen betrouwbare maten worden ontleend.	
De bevrager van het kadaster en de openbare registers		De Dienst voor het kadaster en de openbare registers behoudt zich de inroestbare eigendomsrechten voor, waaronder het auteursrecht en het databankrecht.	



Deze kaart is noordgericht.

Schaal 1: 12500

Hier bevindt zich Kadastraal object HEYTHUYSEN M 792
Aan de Bergen, HEYTHUYSEN
CC-BY Kadaster.

