

Status: Beschikbaar

Adres: Stienestraat

Soort grond: Weiland en bos


Oppervlakte: U 734: 0 ha 81 a 08 ca

U 349: 0 ha 31 a 79 ca


Perceelnummer: Venlo U734 en U349


Prijs: Op aanvraag

Op het perceel weiland bevinden zich een schuur stal duivenhok en tuinhuisje.

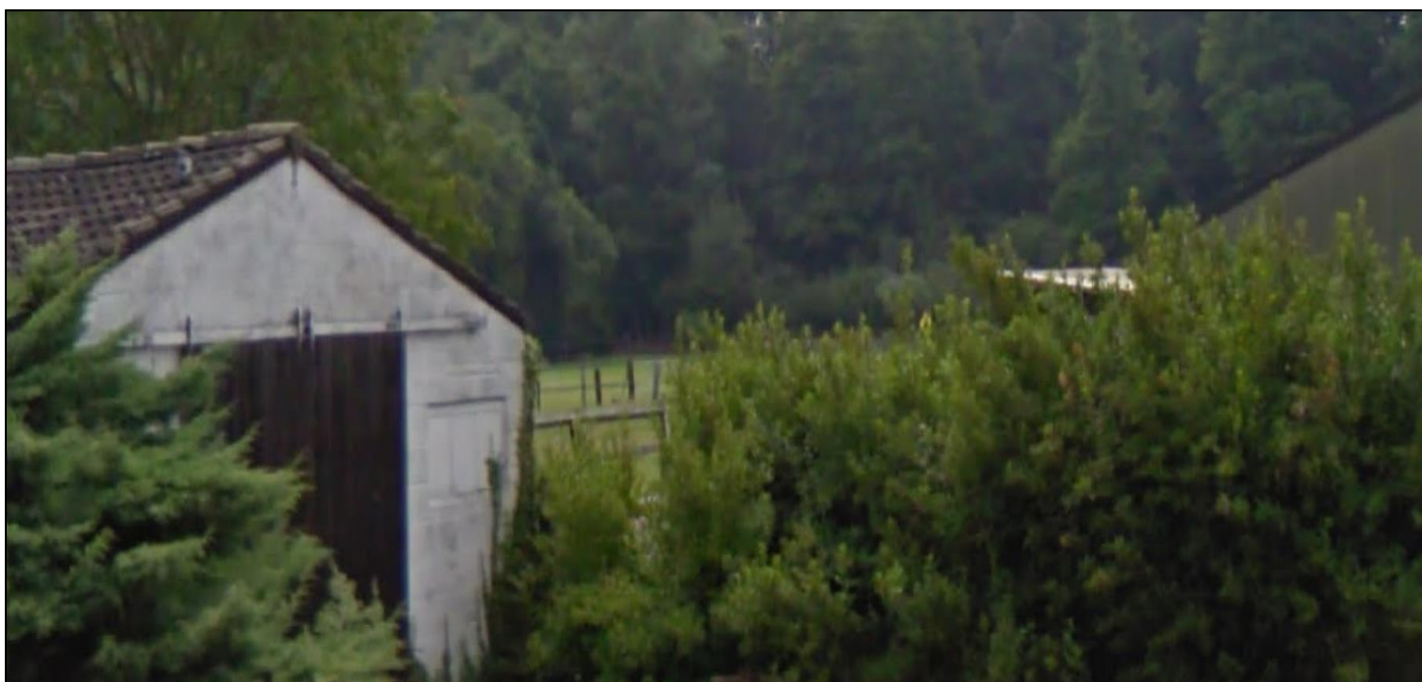

De gemarkeerde foto geeft een indicatie weer van de ligging van het perceel.
Deze kan afwijken van de werkelijkheid.

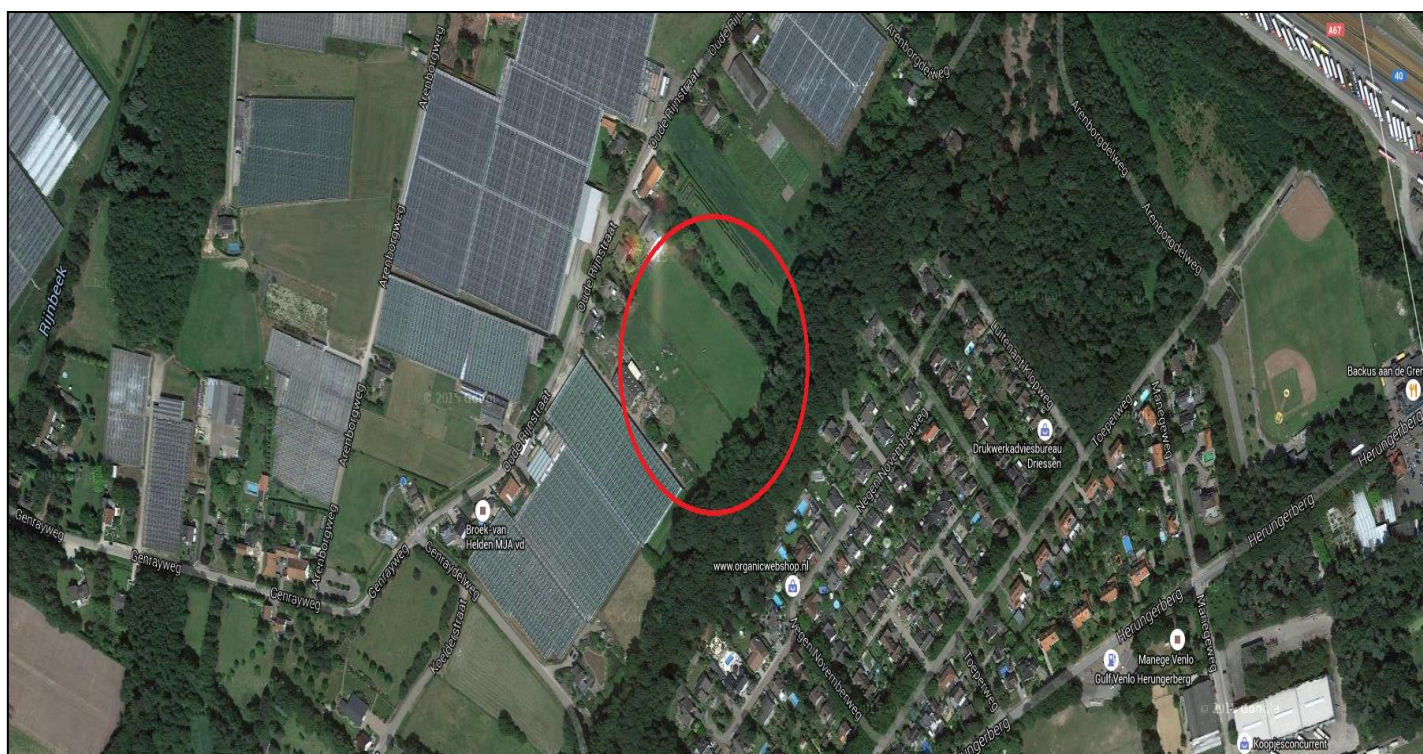

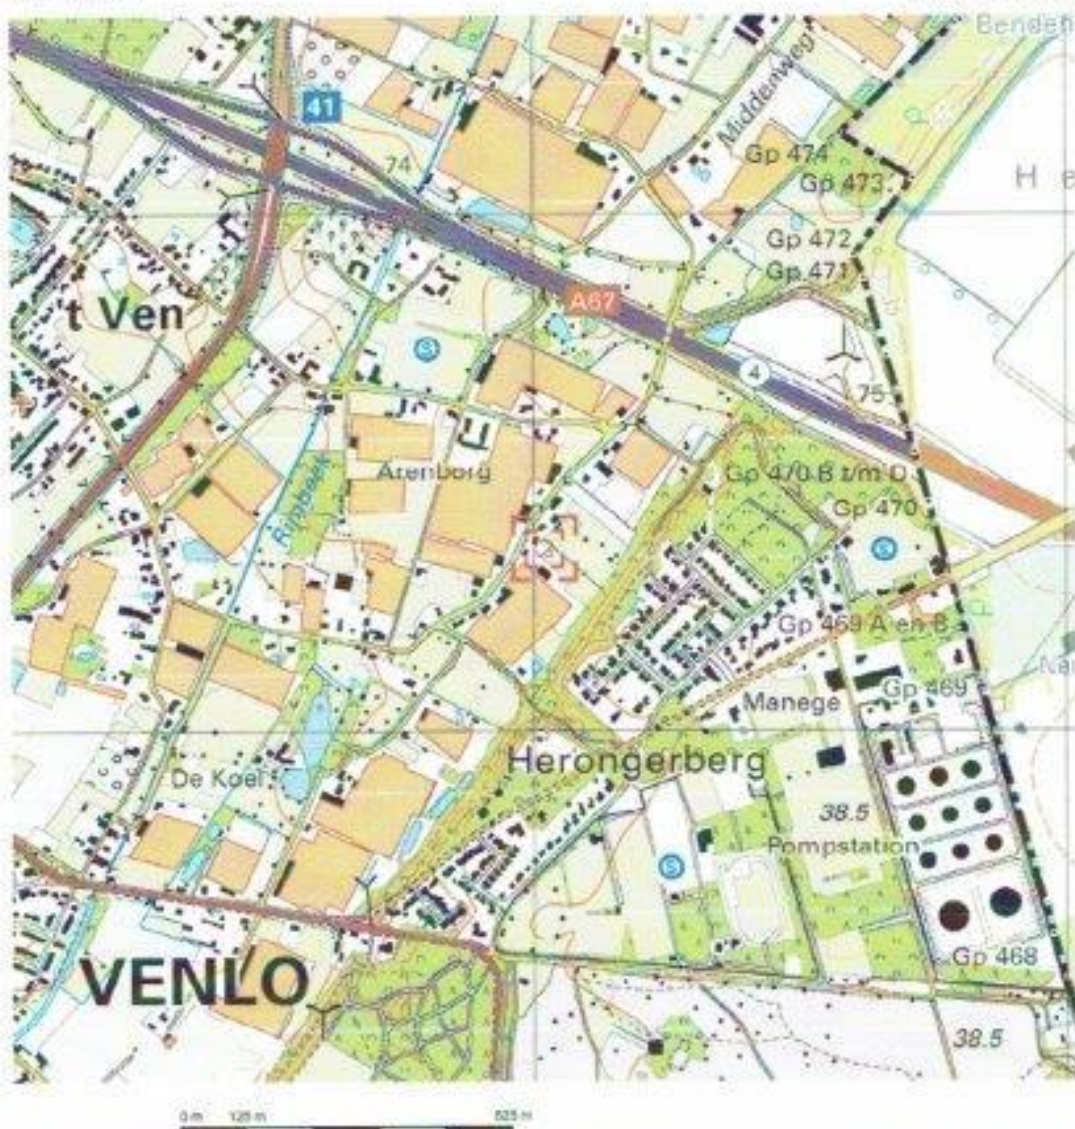


Deze kaart is noordgericht.

Schritt 1: 12500

Hier bevindt zich Kadastraal object VENLO U 733
Oude Rijnstraat 37, 5916 NJ VENLO
CC-BY Kadaster.

[illegible]

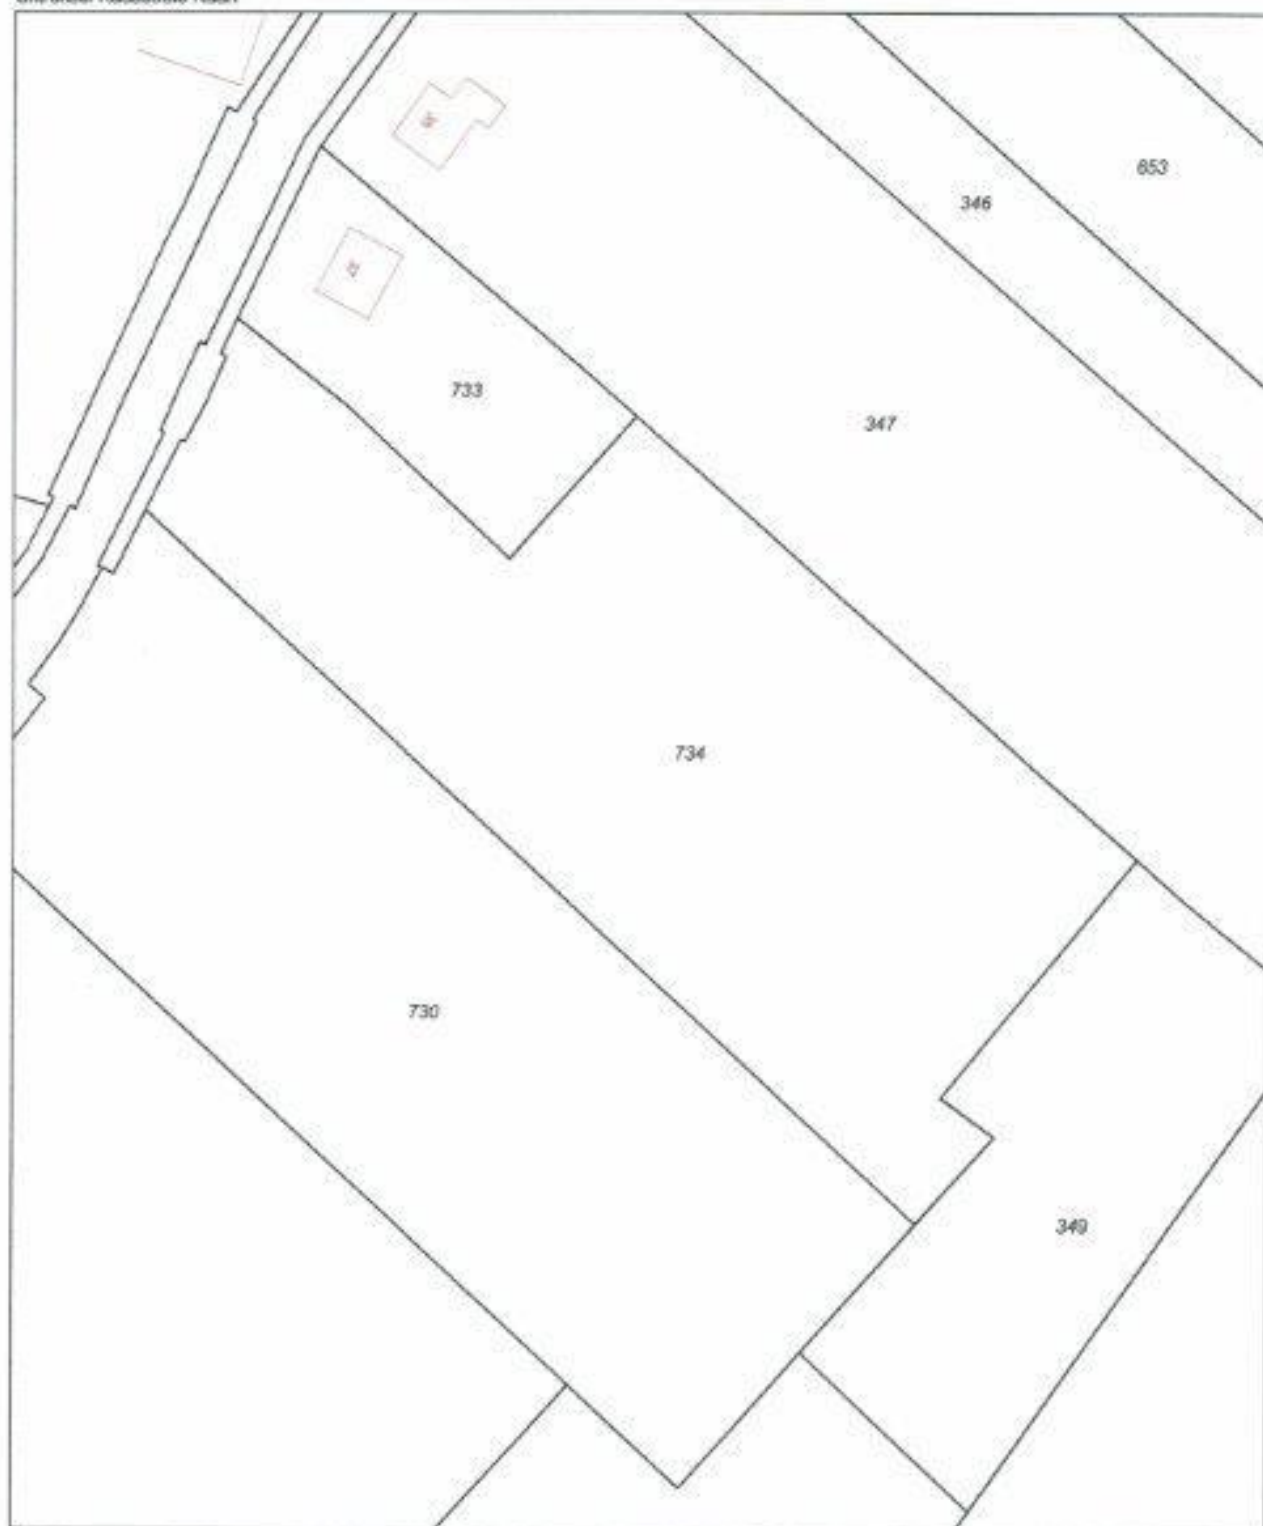

Deze kaart is noordgericht		Schaal 1:1000	
12345	Perceelnummer	Kadastrele gemeente Sectie Perceel	VENLO U 734
25	Huisnummer		
	Kadastrele grens		
	Voorlopige grens		
	Bebouwing		
	Overige topografie		
Voor een eenduidig uitbreiden, Apeldoorn, 9 december 2011			
De bevoegdheid van het kadaster en de openbare registers			
Aan dit uitbreiden kunnen geen betrouwbare metingen worden ontleend. De Dienst voor het kadaster en de openbare registers behoudt zich de intellectuele eigendomsrechten voor, waaronder het auteursrecht en het databankrecht.			